
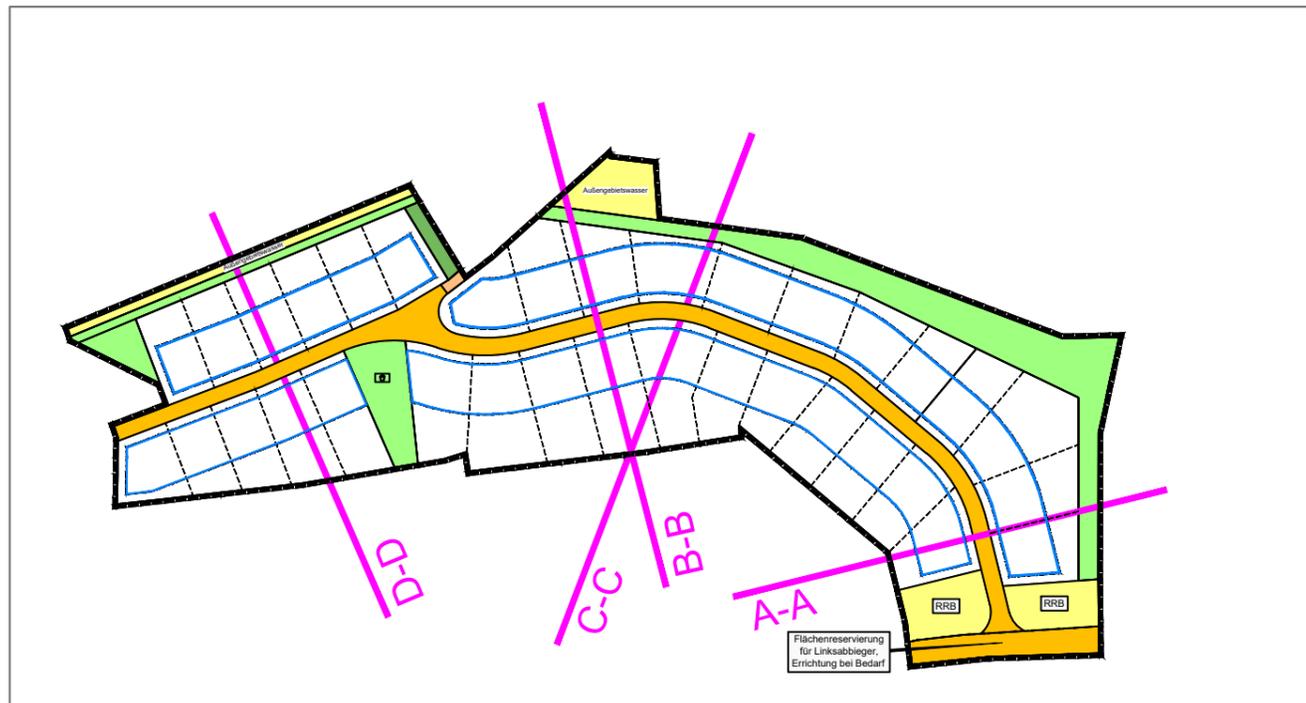


Schnitt D-D

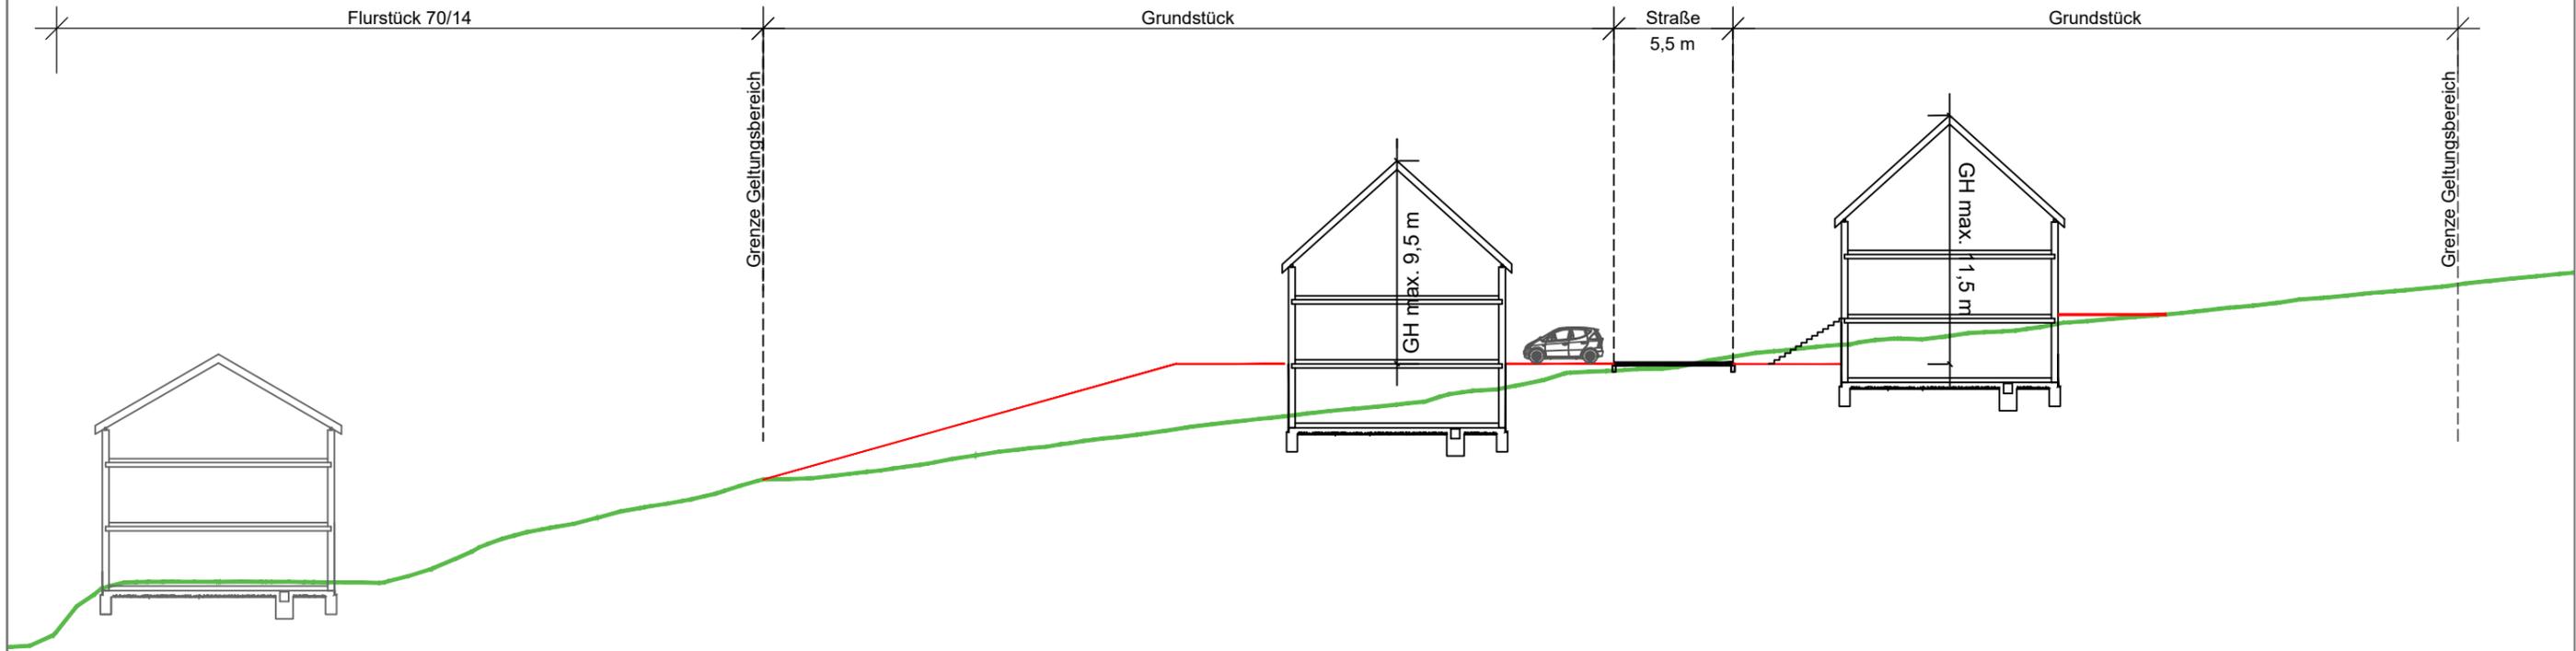

Bebauungsplan "Im Buchstück 2"

Geländeschnitt D-D	Maßstab 1:300	
Lage der Schnitte	Maßstab 1:2.500	
Gehört zur frühzeitigen Beteiligung	Aug. 2022	AW
Änderung	Datum	Name

FASSBENDER WEBER INGENIEURE PartGmbB
 Dipl.-Ing. (FH) M. Faßbender Dipl.-Ing. A. Weber

Brohltalstraße 10 Tel.: 02633/4562-0 E-Mail: info@fassbender-weber-ingenieure.de
 56656 Brohl-Lützing Fax: 02633/456277 Internet: www.fassbender-weber-ingenieure.de



DATENGRUNDLAGE:
 ©GeoBasis-DE/LVermGeoRP2002-10-15
 Stand: 02.07.2019